


Планування поверху 1-3

Площа – 1 550 кв.м.


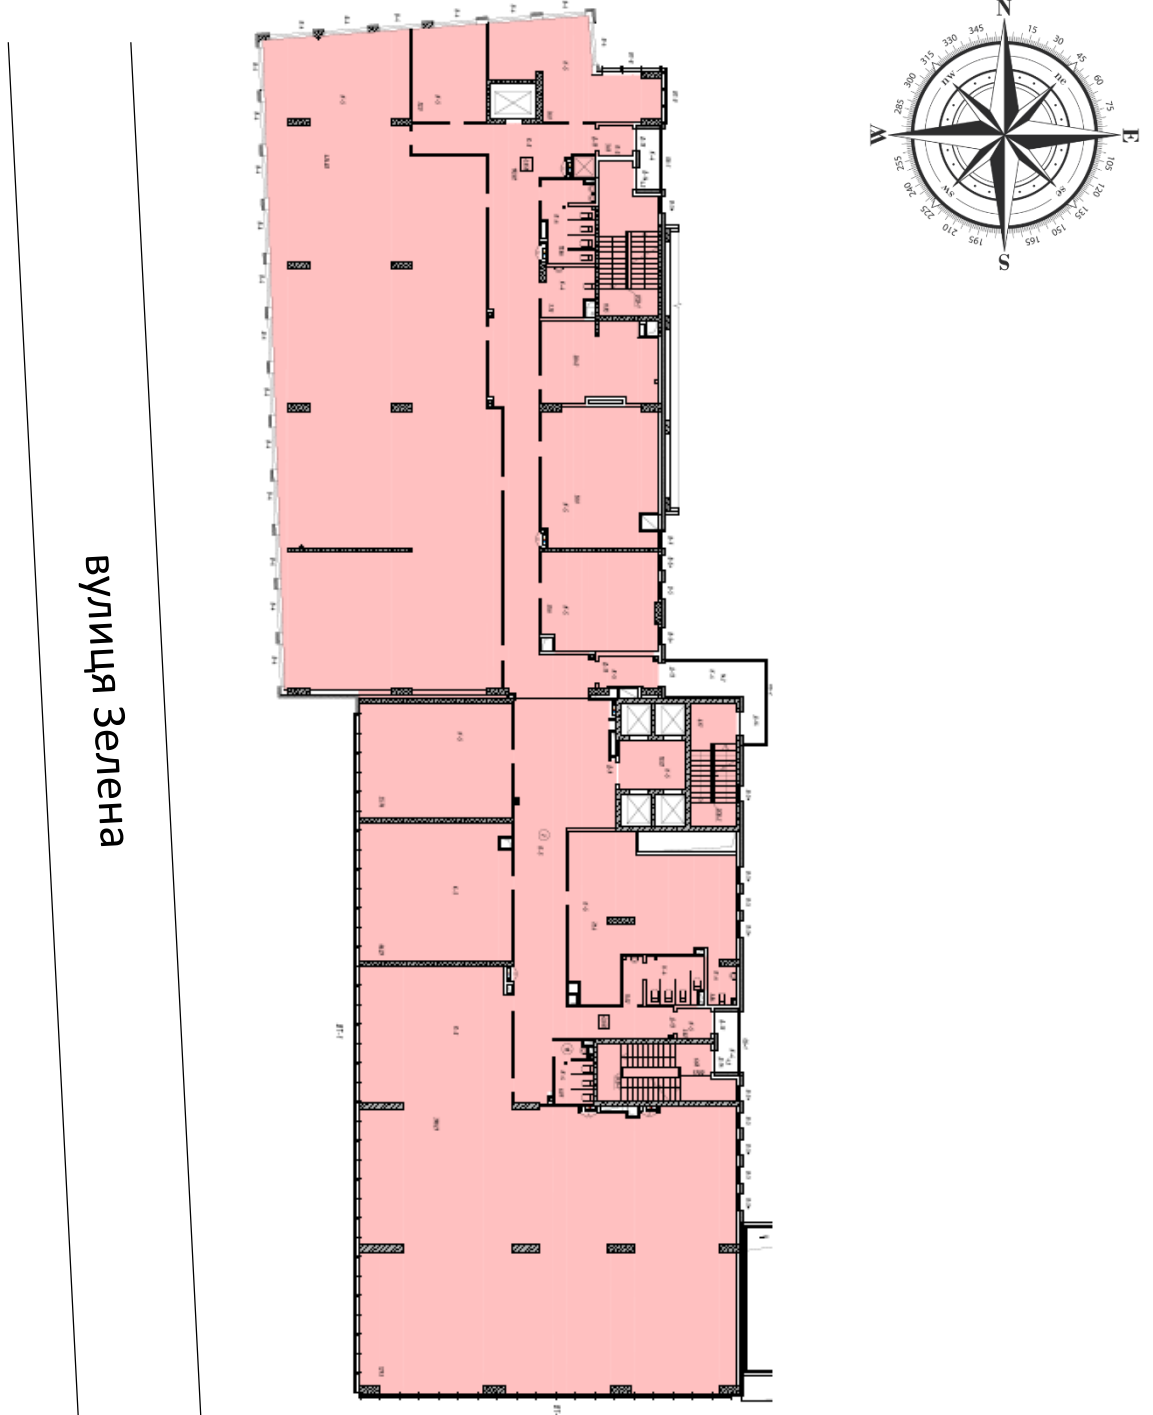


вулиця Миколи Пимоненка

Планування поверху 4-7

Площа – 1 700 кв.м.


вулиця Зелена

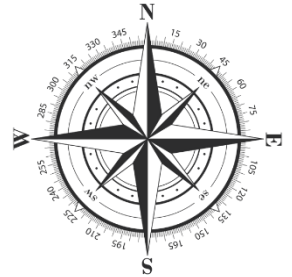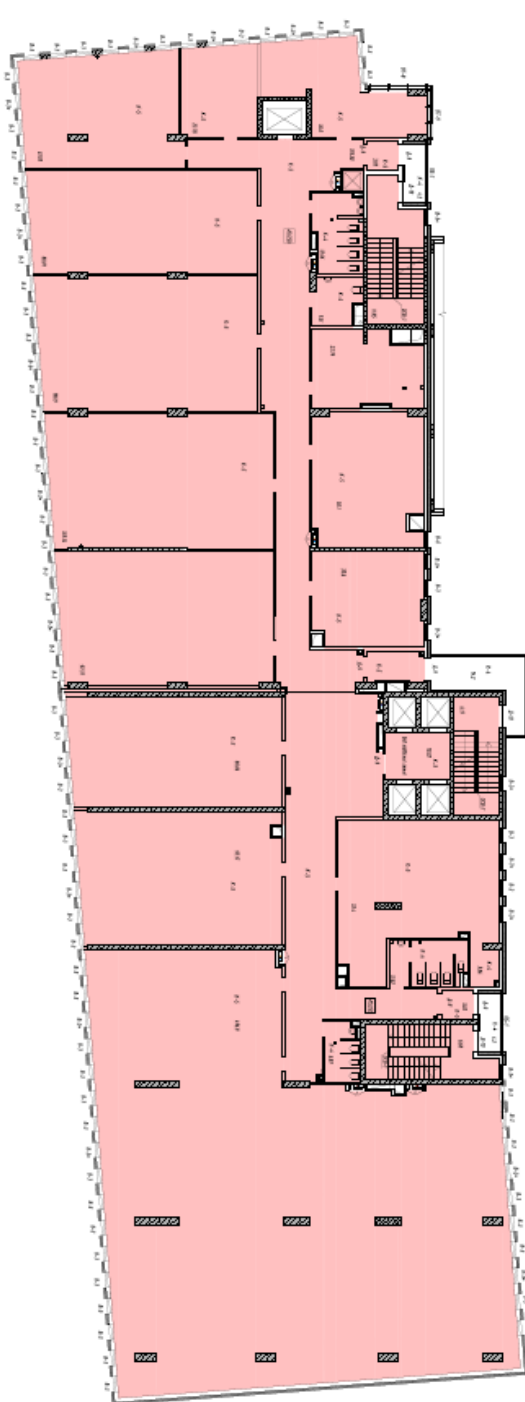

вулиця Миколи Пимоненка

Планування поверху 8-9



Площа – 1 500 кв.м.

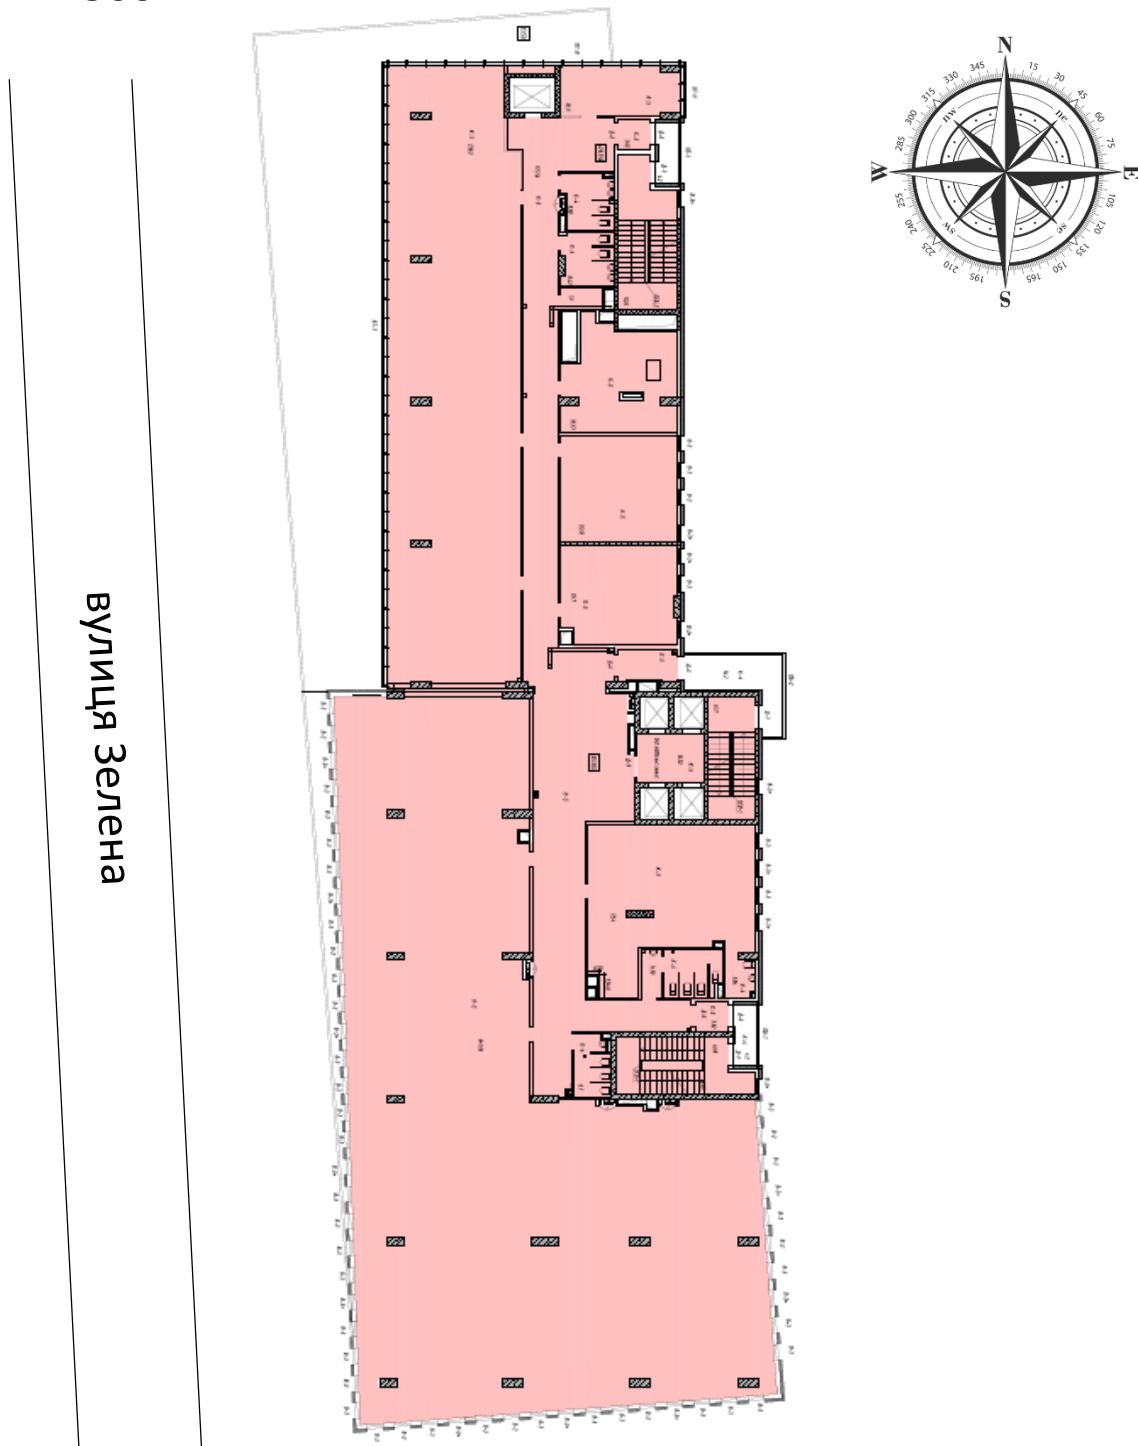

Планування поверху 10-12

Площа – 900 кв.м.

вулиця Зелена

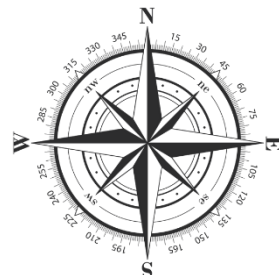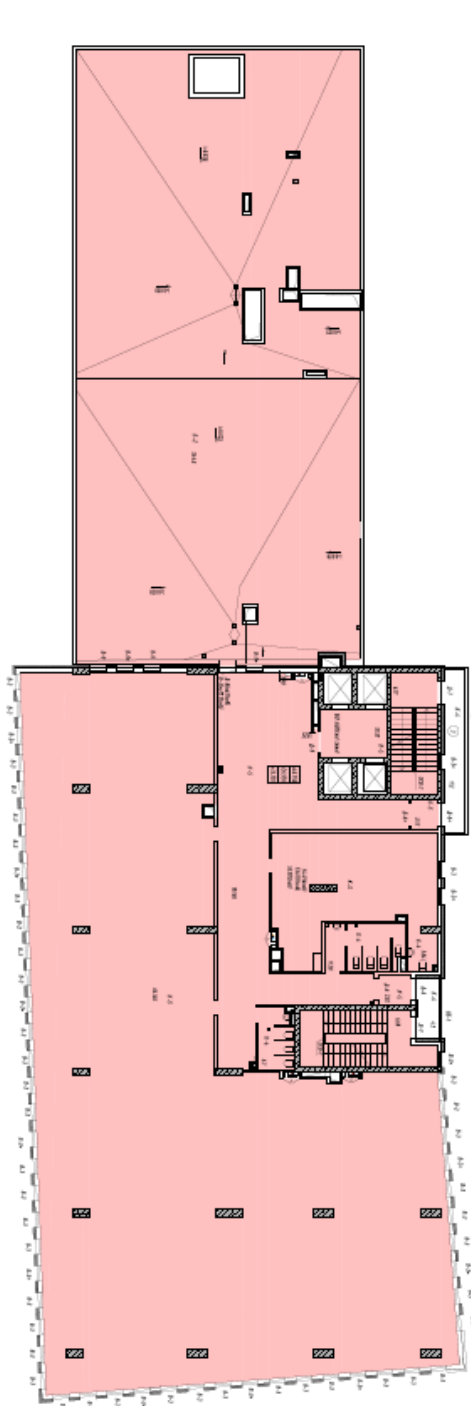

вулиця Миколи Пимоненка

Типове планування офісу

