


02 КИМНАТНА КВАРТИРА

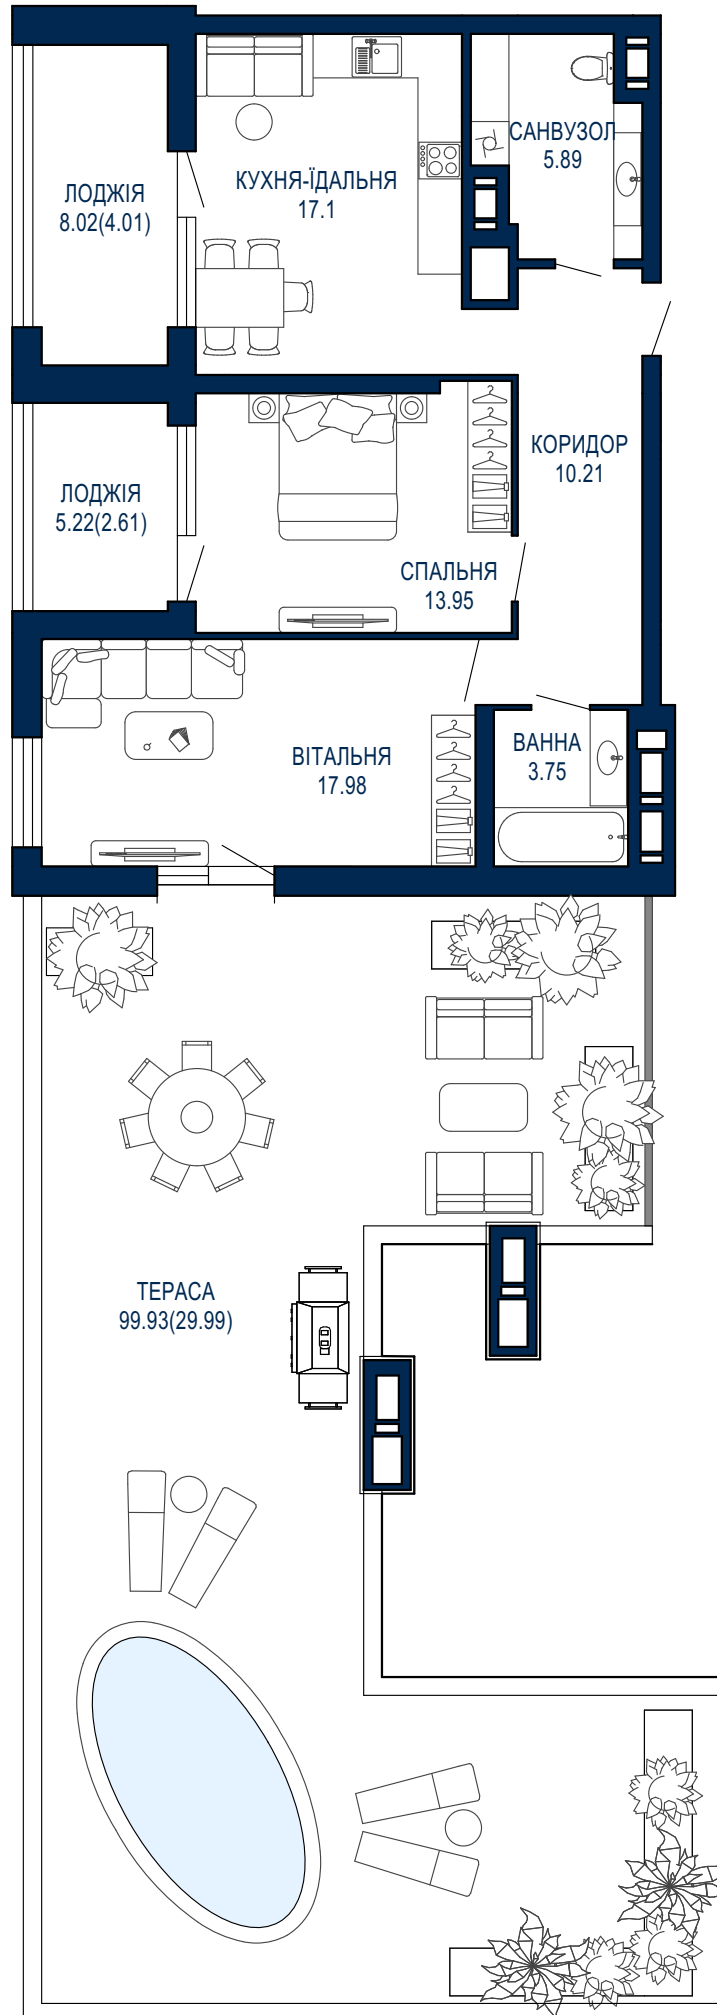

105,49
ПЛОЩА М²

